

(導管)第1表 年度別の需給計画表(ピーク時需要量等)

事業者名:大町ガス株式会社

	単位	令和元年度 (実績)	令和2年度 (実績見込)	令和3年度 (初年度)	令和4年度	令和5年度	令和6年度	令和7年度
年間需要量	m ³ /年	494070	505113	506803	508076	509766	511039	512729
ピーク時需要量	m ³ /時間	170	172	166	167	167	168	168
調整力確保量	m ³ /時間							
調整力	%							
年間需要量	m ³ /年							
ピーク時需要量	m ³ /時間							
調整力確保量	m ³ /時間							
調整力	%							
年間需要量	m ³ /年							
ピーク時需要量	m ³ /時間							
調整力確保量	m ³ /時間							
調整力	%							
年間需要量	m ³ /年	494070	505113	506803	508076	509766	511039	512729
ピーク時需要量	m ³ /時間	170	172	166	167	167	168	168
調整力確保量	m ³ /時間							
調整力	%							
合 計								

事業者名 大町ガス株式会社

市区町村名		大町市			行政区域面積							564.9km ²
項目／年度		1年度 (実績)	2年度 (実績見込)	3年度 (初年度)	4年度	5年度	6年度	7年度				
供給区域面積		5.3	5.3	5.3	5.3	5.3	5.3	5.3	5.3			
供給区域内一般世帯数		3892	3913	3913	3914	3914	3915	3915	3915			
供給区域内ガスメーター 年度未取付総数 対前年度伸び率		1565 0.4	1556 -0.5	1559 0.2	1556 -0.2	1559 0.2	1556 -0.2	1559 0.2	1559 0.2			
供給区域内全体普及率		40.2	39.7	39.8	39.8	39.8	39.7	39.8	39.8			
導管延長		29087	29227	29387	29507	29627	29727	29827	29827			
対前年度伸び率		0.5	0.5	0.5	0.4	0.4	0.3	0.3	0.3			
市区町村名		行政区域面積							km ²			
項目／年度		年度 (実績)	年度 (実績見込)	年度 (初年度)	年度	年度	年度	年度	年度			
供給区域面積												
供給区域内一般世帯数												
供給区域内ガスメーター 年度未取付総数												
供給区域内全体普及率												
導管延長		m										
増加予定供給区域												
市区町村名		行政区域面積							km ²			
項目／年度		年度 (実績)	年度 (実績見込)	年度 (初年度)	年度	年度	年度	年度	年度			
供給区域面積												
供給区域内一般世帯数												
供給区域内ガスメーター 年度未取付総数												
供給区域内全体普及率												
導管延長		%										
導管延長		m										
増加後供給区域												
項目／年度		年度 (実績)	年度 (実績見込)	年度 (初年度)	年度	年度	年度	年度	年度			
供給区域面積												
供給区域内一般世帯数												
供給区域内ガスメーター 年度未取付総数												
供給区域内全体普及率												
導管延長		%										
導管延長		m										

(導管)第3表 供給区域外開発区域別等普及計画

事業者名 大町ガス株式会社

市区町村名	番号	年度末一般世帯数(戸)							年度末ガスメーター取付数(個)							導管			供給開始 予定年月	開発地区等 に関する説明等
		2年度 (実績見込)	3年度 (初年度)	4年度	5年度	6年度	7年度	2年度 (実績見込)	3年度 (初年度)	4年度	5年度	6年度	7年度	区間	総延長 (m)	完了分 (m)	工事期間			
														～			～			
														～			～			

【ガス導管】

		1年度 (実績)	2年度 (実績見込)	3年度 (初年度)	4年度	5年度	6年度	7年度		
導 管 延 長	新 設	高 圧	1MPa以上	m						
		中 圧	1MPa未満 0.1MPa以上	m						
		低 圧	0.1MPa未満	m	144.5	140.3	160	120	120	
	廃 止	高 圧	1MPa以上	m						
		中 圧	1MPa未満 0.1MPa以上	m						
		低 圧	0.1MPa未満	m						
	年度末 導管総延長	高 圧	1MPa以上	m						
		中 圧	1MPa未満 0.1MPa以上	m						
		低 圧	0.1MPa未満	m	29087	29227	29387	29507	29627	29727
		合 計	m	29087	29227	29387	29507	29627	29727	29827
取 替		m								

名 称	区 間	内 径 (mm)	ガスの圧力 (MPa)	総延長 (m)	工事完了分 (m)	工事の着手 予定年月	使用開始 予定年月	設 改 休・廃
2		()	()					

年度末ガスホルダー計画	基数		30年度 (実績)	1年度 (実績見込)	2年度 (初年度)	3年度	4年度	5年度	6年度
	貯蔵容量	m ³							


[illegible][illegible]

(導管)第6表 設備投資計画

事業者名 大町ガス株式会社

(単位:百万円)

	1年度 (実績)	2年度 (実績見込)	3年度 (初年度)	4年度	5年度	6年度	7年度
土 地							
ガスホルダー							
その他機械装置							
供給設備							
導管							
主要導管							
本支管 (主要導管以外)	2.6	4.1	5.7	4.2	4	4	4
供給管	1	0.1	3	3	2	2	2
その他							
合 計	3.6	4.2	8.7	7.2	6	6	6
工事負担金等 (合計の内訳)							

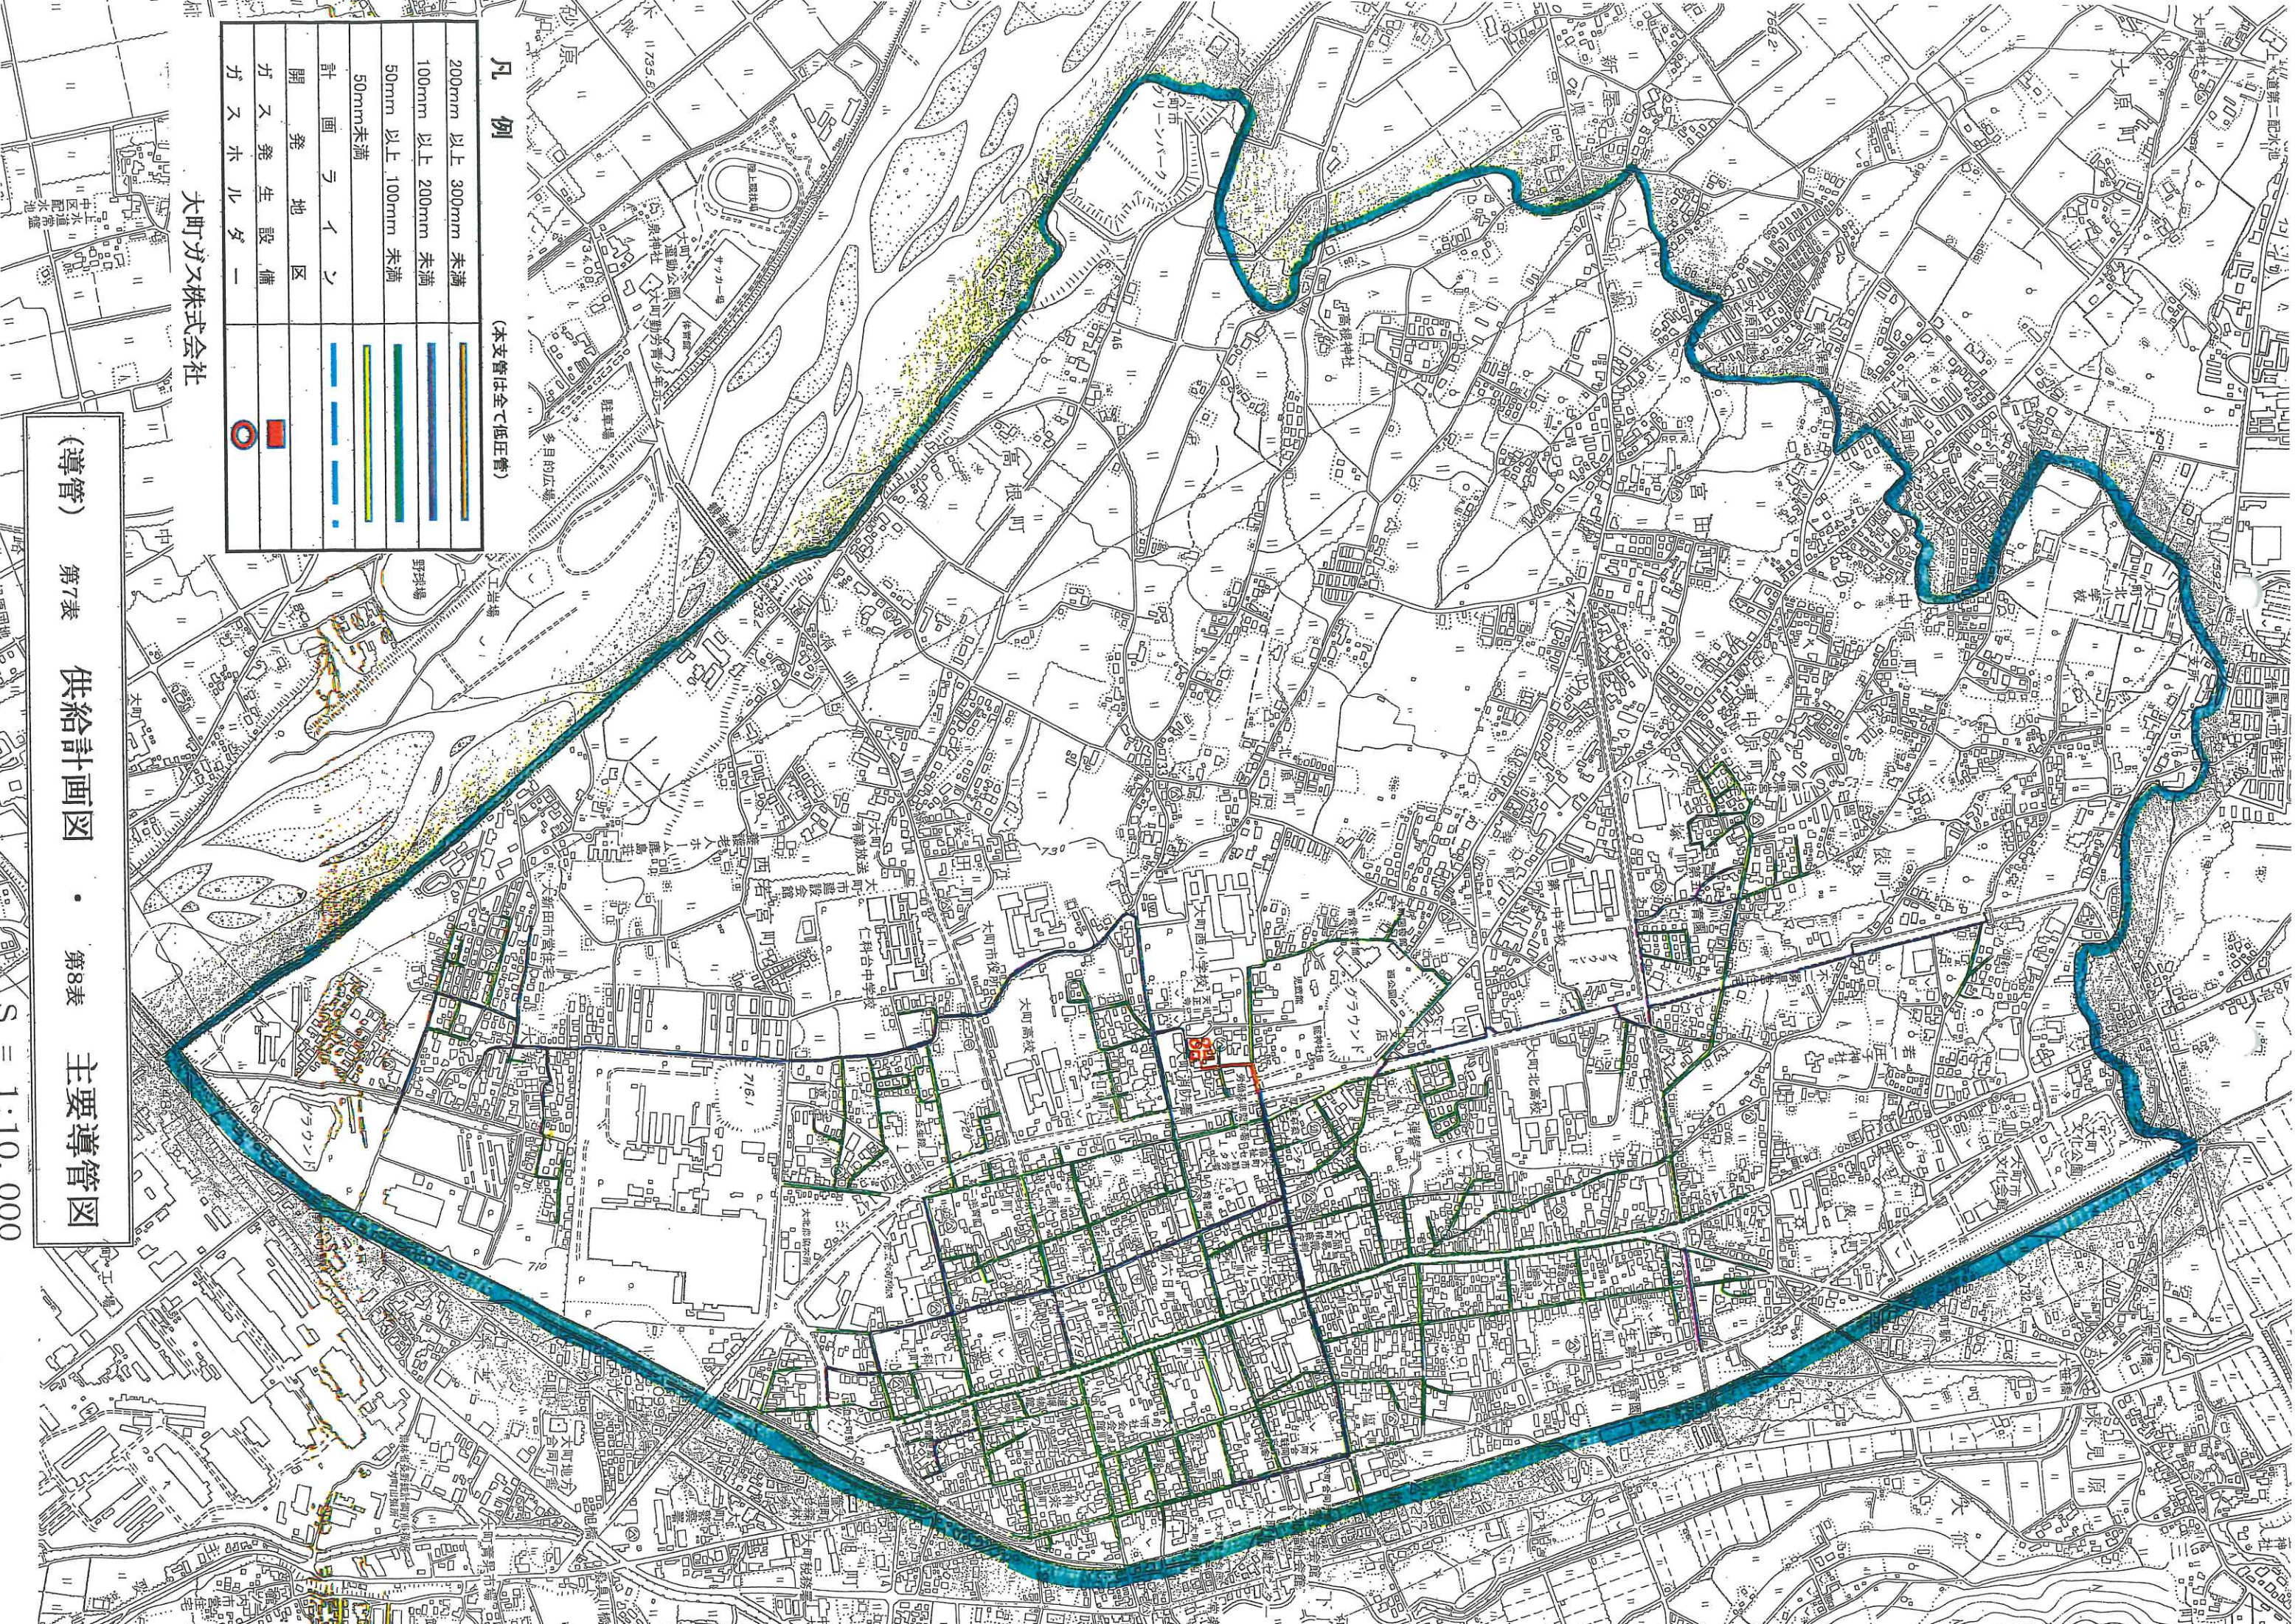

200mm 以上 300mm 未満	
100mm 以上 200mm 未満	
50mm 以上 100mm 未満	
50mm 未満	
計画区域	
開発地区	
ガス発生設備	
ガスホルダー	

凡 例

(本支管は全て低圧管)

大町ガス株式会社

(導管)

第7表

供給計画図

第8表

主要導管図

縮尺 1 : 10,000